

ЛЕГЕНДА:

САОБРАЋАЈНА ИНФРАСТРУКТУРА

ПЛАНИРАНИ КОРИДОР ДП-І РЕДА БР.21 И ДП-І РЕДА БР.19

ПУТНИ САОБРАЋАЈ

- АУТО-ПУТ
- ДРЖАВНИ ПУТ І РЕДА ПОСТОЈЕЋИ
- ДРЖАВНИ ПУТ І РЕДА ПЛАНИРАНИ
- ДРЖАВНИ ПУТ ІІ РЕДА ПОСТОЈЕЋИ
- ДРЖАВНИ ПУТ ІІ РЕДА ПЛАНИРАНИ
- ОПШТИНСКИ ПУТ ПОСТОЈЕЋИ
- ОПШТИНСКИ ПУТ -ПЛАНИРАНИ
- УКРШТАЈИ ПОСТОЈЕЋИ
- УКРШТАЈИ ПЛАНИРАНИ
- МОСТ ПОСТОЈЕЋИ
- МОСТ ПЛАНИРАНИ
- ТУНЕЛ
- ПРАТЕЋИ САДРЖАЈИ
- НАДВОЖЊАК-НАДПУТЊАК
- ГРАНИЧНИ ПРЕЛАЗ

ЖЕЛЕЗНИЧКИ САОБРАЋАЈ

- МАГИСТРАЛНА ЖЕЛЕЗНИЧКА ПРУГА
- ЖЕЛЕЗНИЧКА ПРУГА

ВОДНИ САОБРАЋАЈ

- ПЛОВНИ ПУТ ДУНАВ И ТИСА
- ПРИСТАНИШТЕ
- ЛУКА

ВАЗДУШНИ САОБРАЋАЈ

- АЕРОДРОМ

ЕЛЕКТРОЕНЕРГЕТСКА ИНФРАСТРУКТУРА

- ТРАФОСТАНИЦА (ПОСТОЈЕЋА-ПЛАНИРАНА)
- 400 KV DV (ПОСТОЈЕЋИ)
- 220 KV DV (ПОСТОЈЕЋИ)
- 110 KV DV (ПОСТОЈЕЋИ-ПЛАНИРАНИ)
- УКРШТАЈИ ДАЛЕКОВОДА И ДП-І РЕДА БР.21 И ДП-І РЕДА БР.19

ТЕЛЕКОМУНИКАЦИОНА ИНФРАСТРУКТУРА

- ОПТИЧКИ КАБЛ (ПОСТОЈЕЋИ-ПЛАНИРАНИ)
- УКРШТАЈИ ОПТИЧКОГ КАБЛА И ДП-І РЕДА БР.21 И ДП-І РЕДА БР.19

ТЕРМОЕНЕРГЕТСКА ИНФРАСТРУКТУРА

- ГМРС
- МАГИСТРАЛНИ ГАСОВОД (ПОСТОЈЕЋИ-ПЛАНИРАНИ)
- РАЗВОДНИ ГАСОВОД
- УКРШТАЈИ ГАСОВОДА И ДП-І РЕДА БР.21 И ДП-І РЕДА БР.19
- НАФТОВОД
- ПРОДУКТОВОД (ПЛАНИРАНИ)
- УКРШТАЈИ ПРОДУКТОВОДА И ДП-І РЕДА БР.21 И ДП-І РЕДА БР.19

ВОДОПРИВРЕДНА ИНФРАСТРУКТУРА

- РЕКА ДУНАВ, САВА И ДРИНА
- АКУМУЛАЦИЈЕ (ПОСТОЈЕЋЕ-ПЛАНИРАНО)
- РЕГИОНАЛНИ ВОДОВОД ПЛАНИРАНИ
- ИЗВОРИШТА
- ЛЕЖИШТЕ ПОДЗЕМНИХ ВОДА
- ЗАЛИВНИ СИСТЕМИ
- ЦРПНЕ СТАНИЦЕ
- КАНАЛИ И ПОТОЦИ


ФУНКЦИОНАЛНА ХИЈЕРАРХИЈА ЦЕНТАРА И НАСЕЉА

- ЦЕНТАР ФУП-а МЕЂУНАРОДНОГ ЗНАЧАЈА
- ЦЕНТАР ФУП-а ДРЖАВНОГ ЗНАЧАЈА
- СУБРЕГИОНАЛНИ ЦЕНТАР
- ОПШТИНСКИ ЦЕНТАР
- ОСТАЛА НАСЕЉА

- ДРЖАВНА ГРАНИЦА
- ГРАНИЦЕ ОПШТИНЕ
- ГРАНИЦЕ КАТАСТАРСКЕ ОПШТИНЕ
- ГРАНИЦЕ ОБУХВАТА ПЛАНА

ОКВИРНА ГРАНИЦА ИЗМЕНА И ДОПУНА ПРОСТОРНОГ ПЛАНА ПОДРУЧЈА ПОСЕБНЕ НАМЕНЕ ИНФРАСТРУКТУРНОГ КОРИДОРА ДРЖАВНОГ ПУТА І РЕДА бр.21 (НОВИ САД - РУМА - ШАБАЦ) И ДРЖАВНОГ ПУТА І РЕДА бр.19 (ШАБАЦ - ЛОЗНИЦА) ПРЕМА ОДЛУЦИ О ИЗРАДИ ("Службени гласник Републике Србије" број 88/2017)

ПРЕДМЕТ ИЗМЕНА И ДОПУНА ПРОСТОРНОГ ПЛАНА У СКЛАДУ СА ОДЛУКОМ О ИЗРАДИ (ОБИЛАЗНИЦА РУМА)

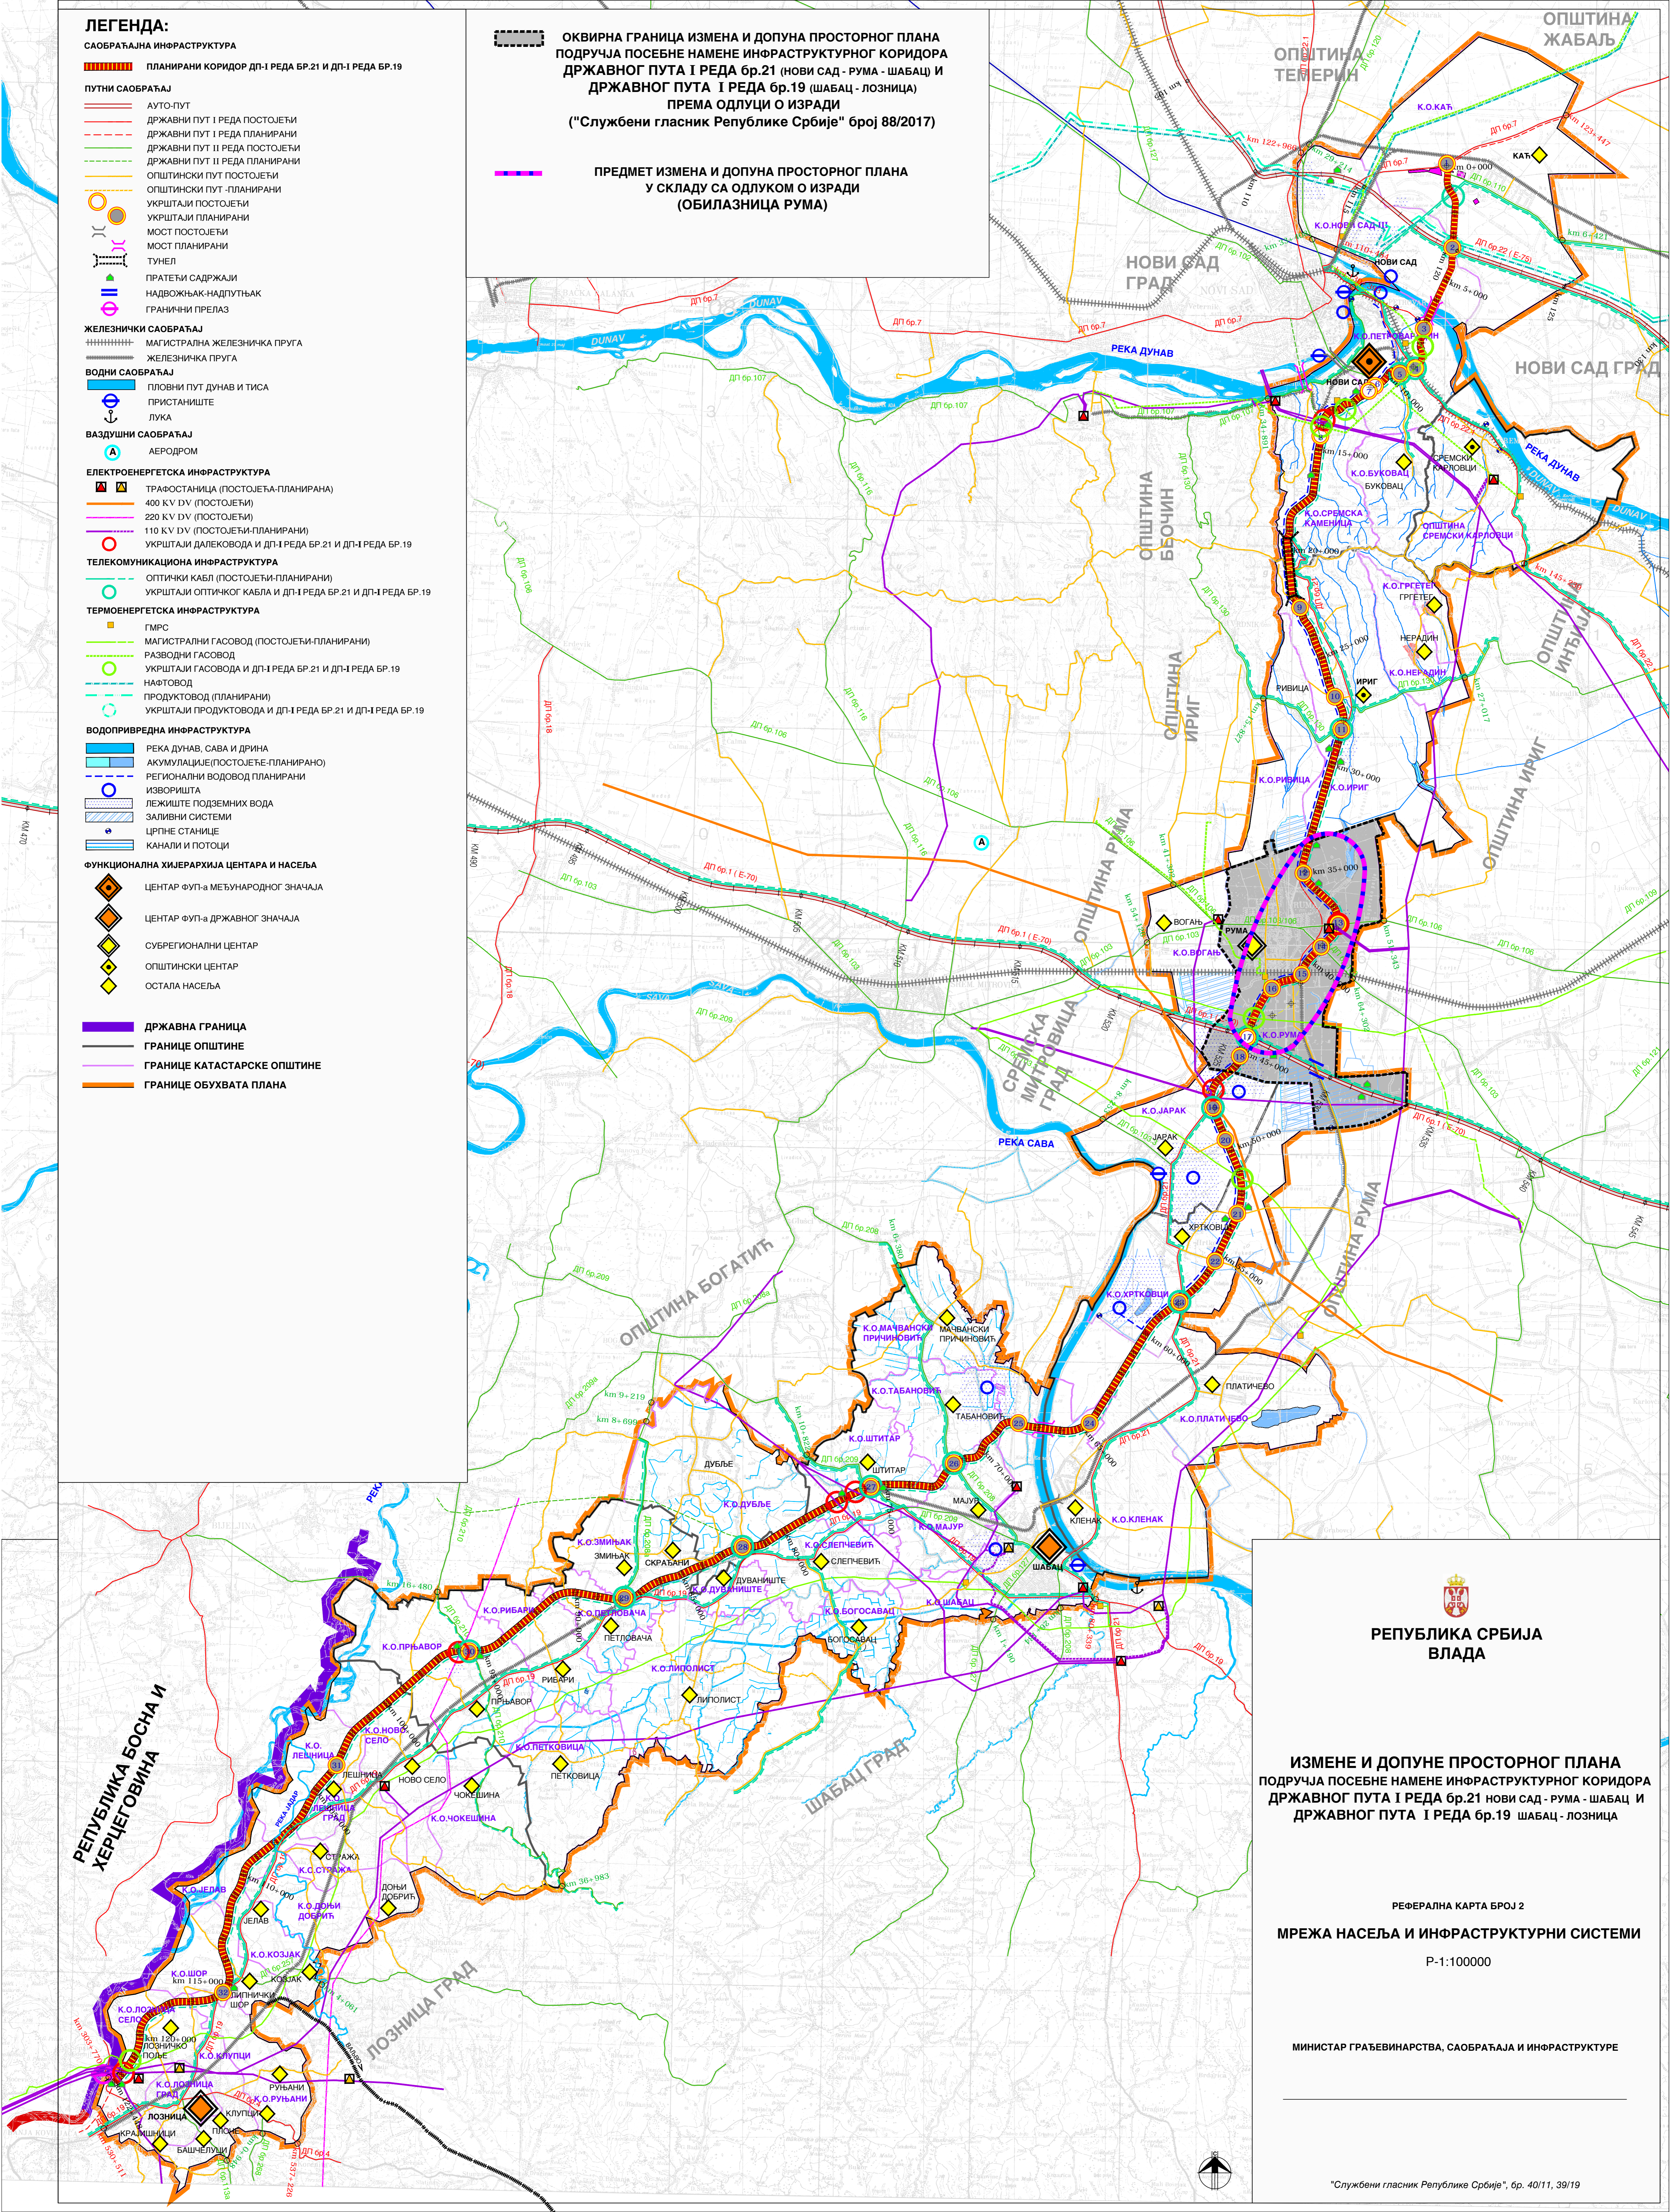

РЕПУБЛИКА СРБИЈА
ВЛАДА

ИЗМЕНЕ И ДОПУНЕ ПРОСТОРНОГ ПЛАНА
ПОДРУЧЈА ПОСЕБНЕ НАМЕНЕ ИНФРАСТРУКТУРНОГ КОРИДОРА
ДРЖАВНОГ ПУТА І РЕДА бр.21 НОВИ САД - РУМА - ШАБАЦ И
ДРЖАВНОГ ПУТА І РЕДА бр.19 ШАБАЦ - ЛОЗНИЦА

РЕФЕРЕНЦИЈА КАРТА БРОЈ 2

МРЕЖА НАСЕЉА И ИНФРАСТРУКТУРНИ СИСТЕМИ

Р-1:100000

МИНИСТАР ГРАЂЕВИНАРСТВА, САОБРАЋАЈА И ИНФРАСТРУКТУРЕ